


ORNONTOWICE



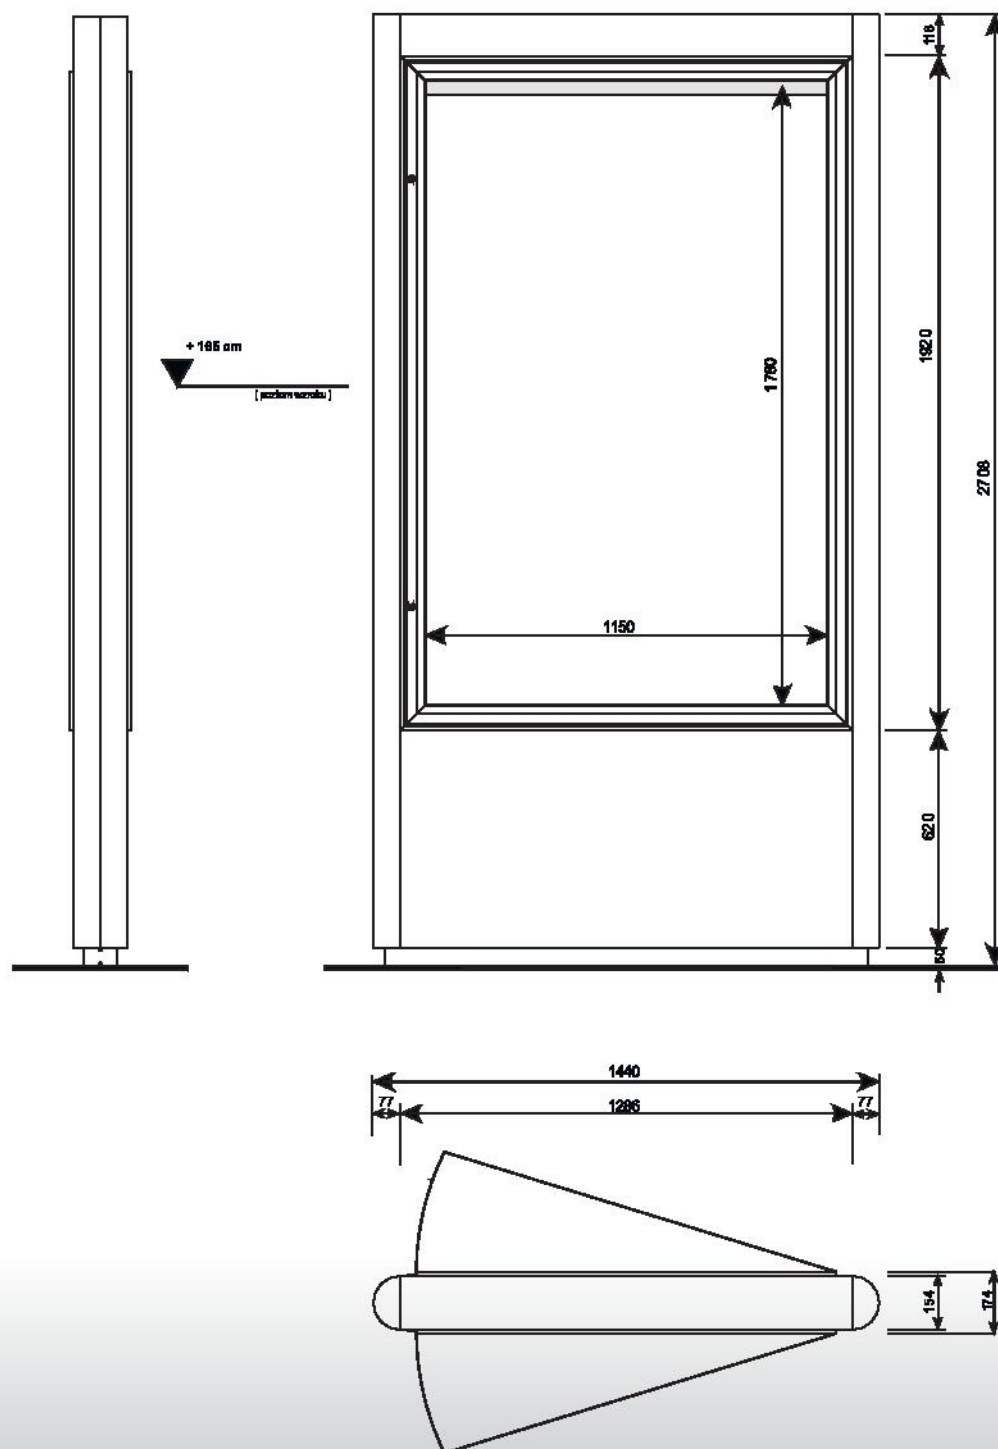

SPECYFIKACJA WERSJI STANDARD:

- ALUMINIUM
- WKŁAD JEDNO LUB DWUSTRONNY
- INSTALACJA ELEKTRYCZNA, MODUŁY LED
- MATÓWKA WYMIENNA PMMA (MLECZNA) Z ROLKAMI GRAWITACYJNYMI
- KONSTRUKCJA STALOWA OCYNKOWANA

DODATKOWE ELEMENTY:

- WYCINANIE LASEROWE (MOŻLIWOŚĆ PODŚWIETLENIA)
- GRAWER Z ZAPUSZCZENIEM
- MAŁOWANIE PROSZKOWE (RAL)
- MARKI FUNDAMENTOWE